

COMUNE DI TERRICCIOLA
(Prov. di Pisa)

P.R.G.C.

Regolamento Urbanistico

TAVOLA n°

11

scala 1:1000

INTERVENTI SUL PATRIMONIO EDILIZIO ESISTENTE DEI CENTRI STORICI DI:

SOIANA "CENTRO STORICO" U.T.O.E n° 14
SELVATELLE "CENTRO STORICO" U.T.O.E. n° 3
SOIANELLA "CENTRO STORICO" U.T.O.E. n° 13
LA CHIETINA "CENTRO STORICO" U.T.O.E. n° 15
CASANOVA "CENTRO STORICO" U.T.O.E. n° 20

Progettazione Piano :

Arch. Franco Panicucci
Arch. Andrea Tognoni

Consulente Indagine Geologica :


Soc. TECHNOGEO- Dott. Luigi Bruni

Consulente Aree Agricole :

Dott. Agr. Elisabetta Norci


SISTEMA II
SOIANELLA-CENTRO STORICO

U.T.O.E. N.13

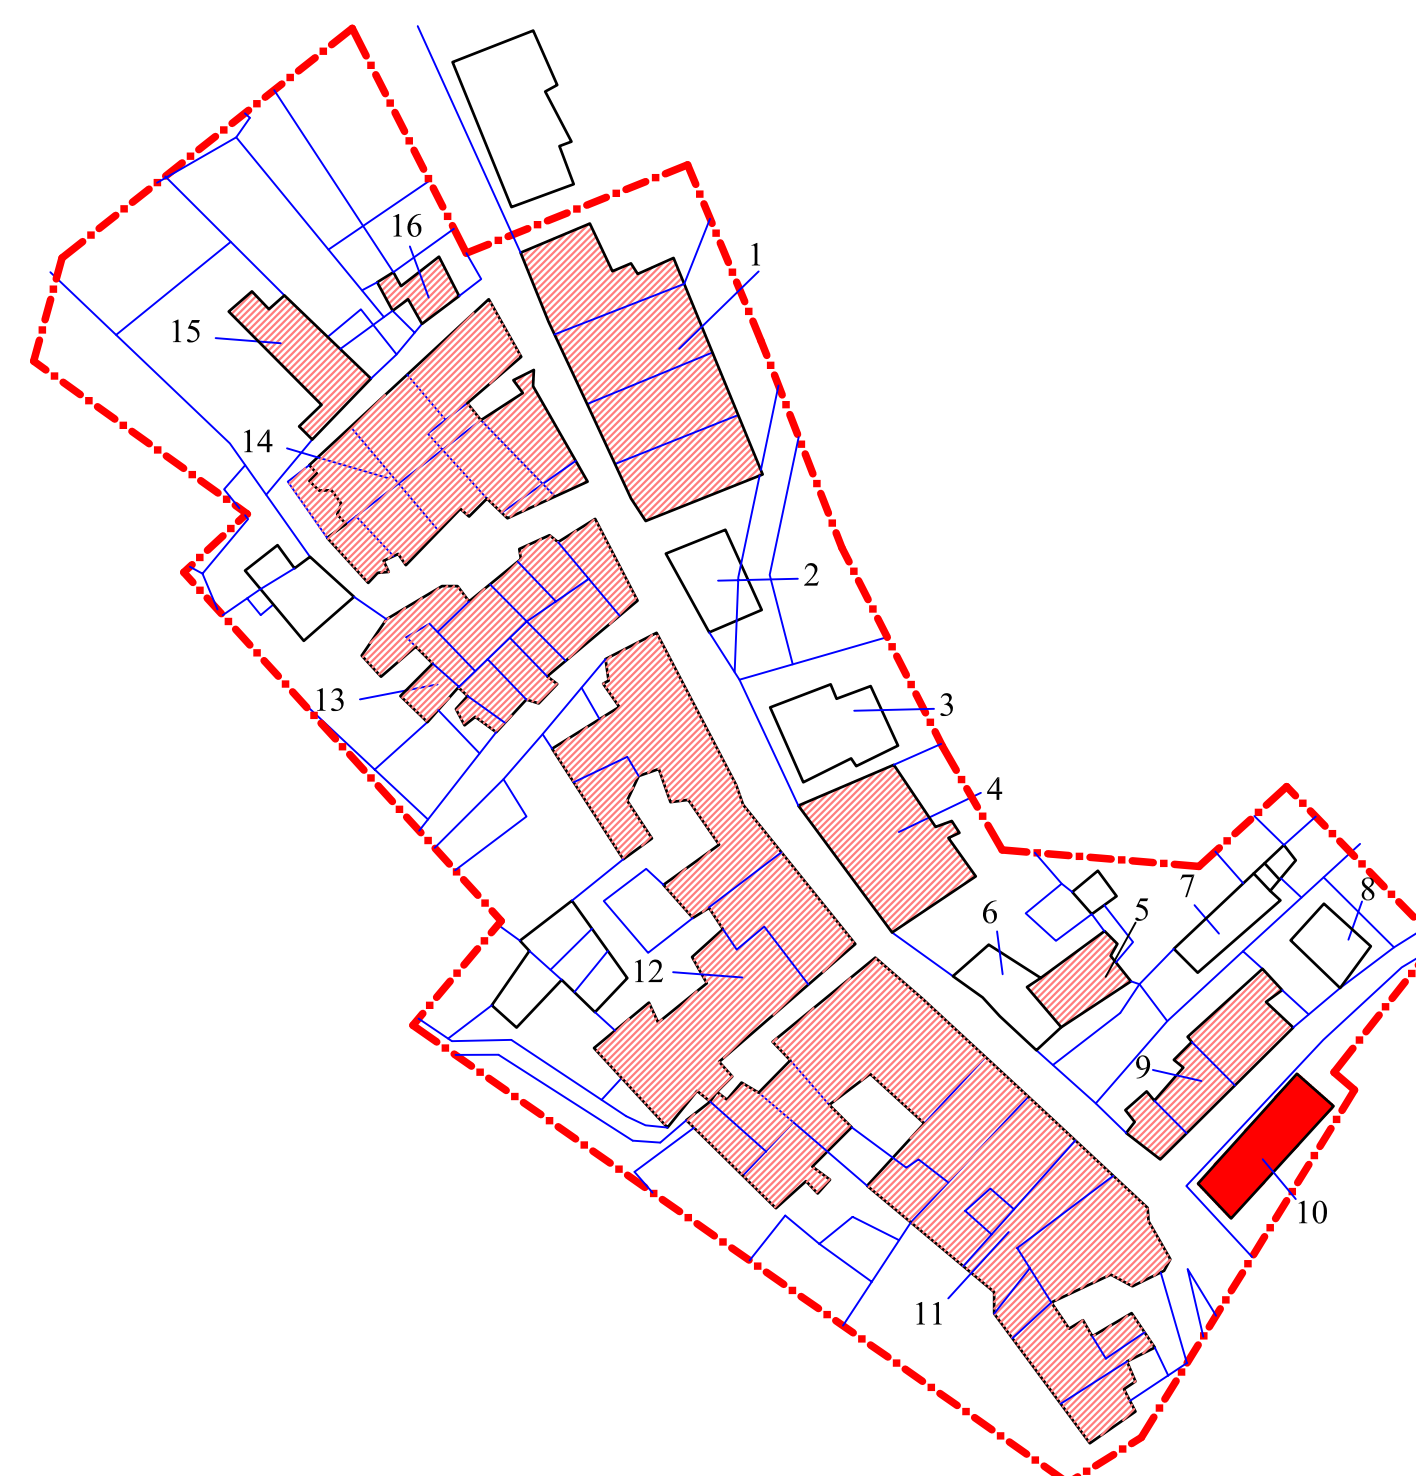


SISTEMA II
LA CHIETINA-CENTRO STORICO

U.T.O.E. N.15

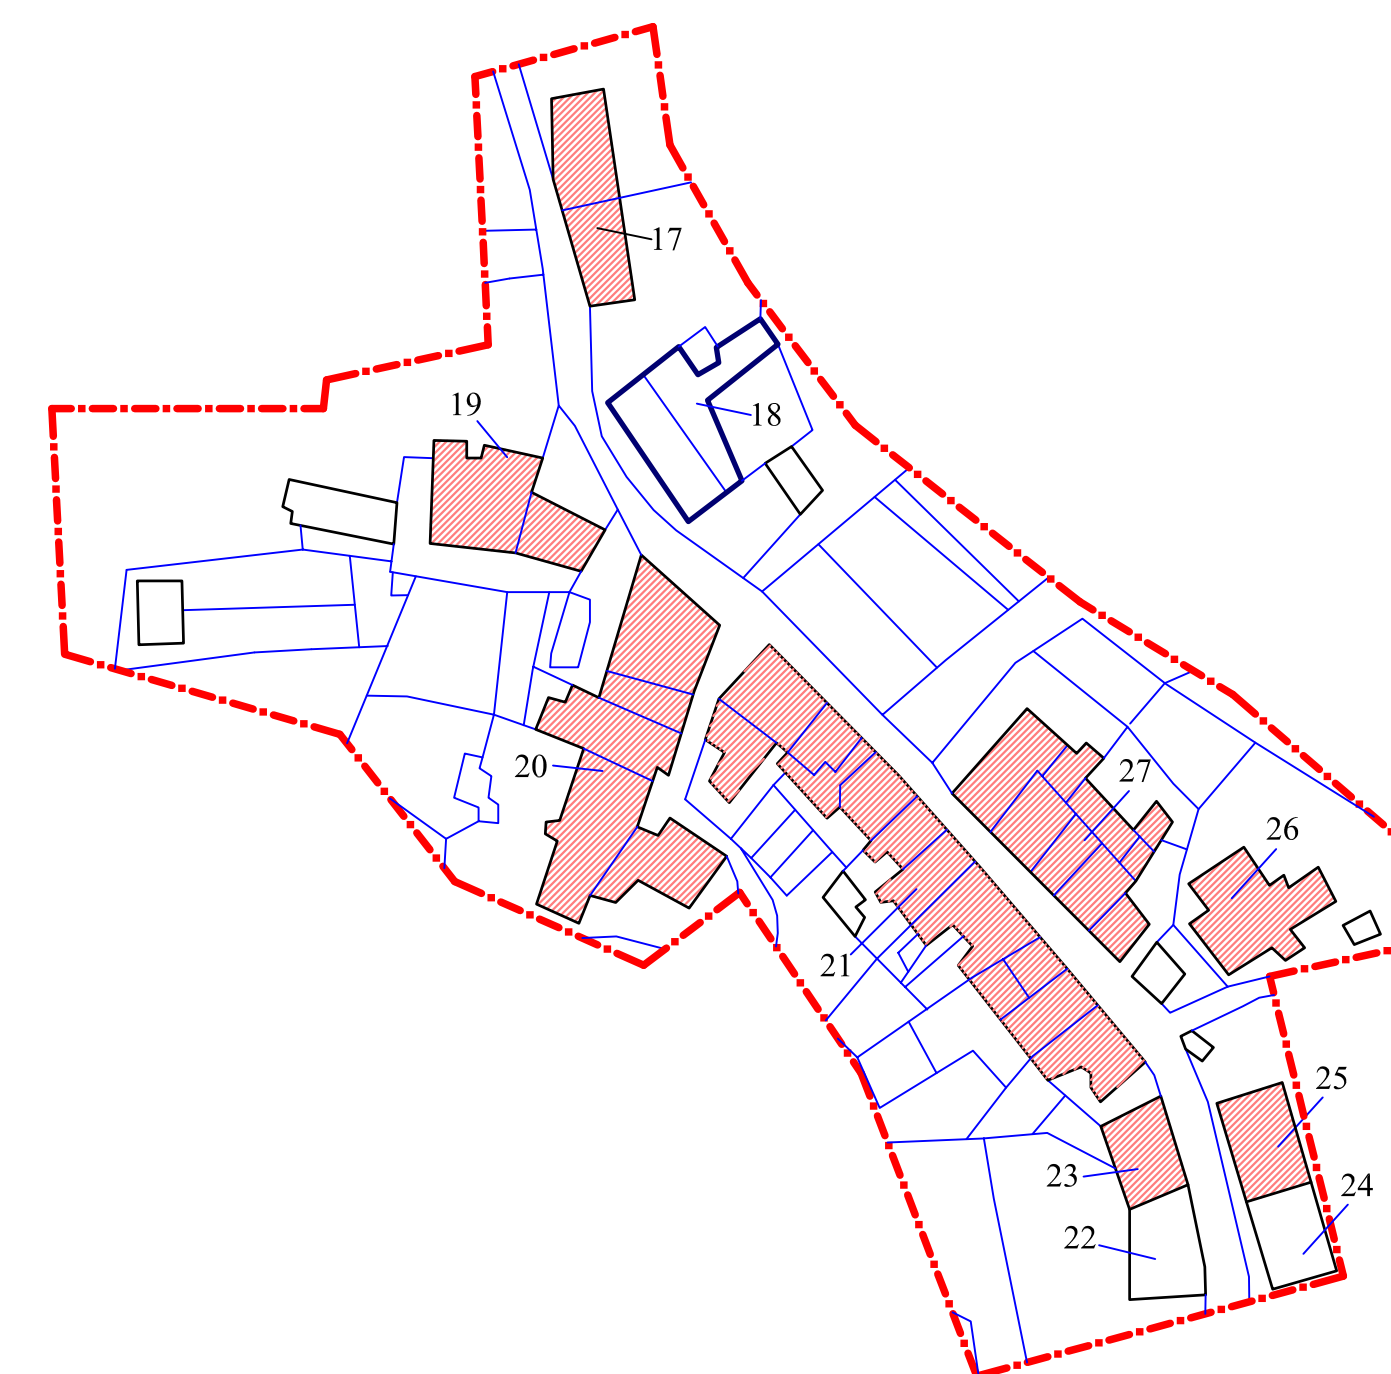


SISTEMA II
CASANOVA-CENTRO STORICO

U.T.O.E. N.20

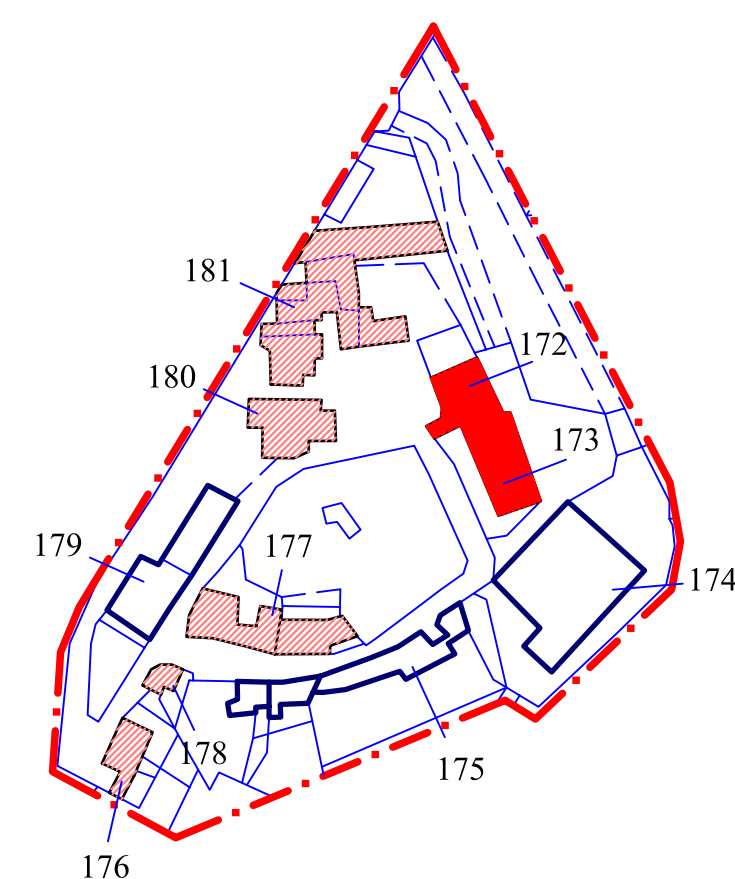

SISTEMA II
SOIANA-CENTRO STORICO

U.T.O.E. N.14

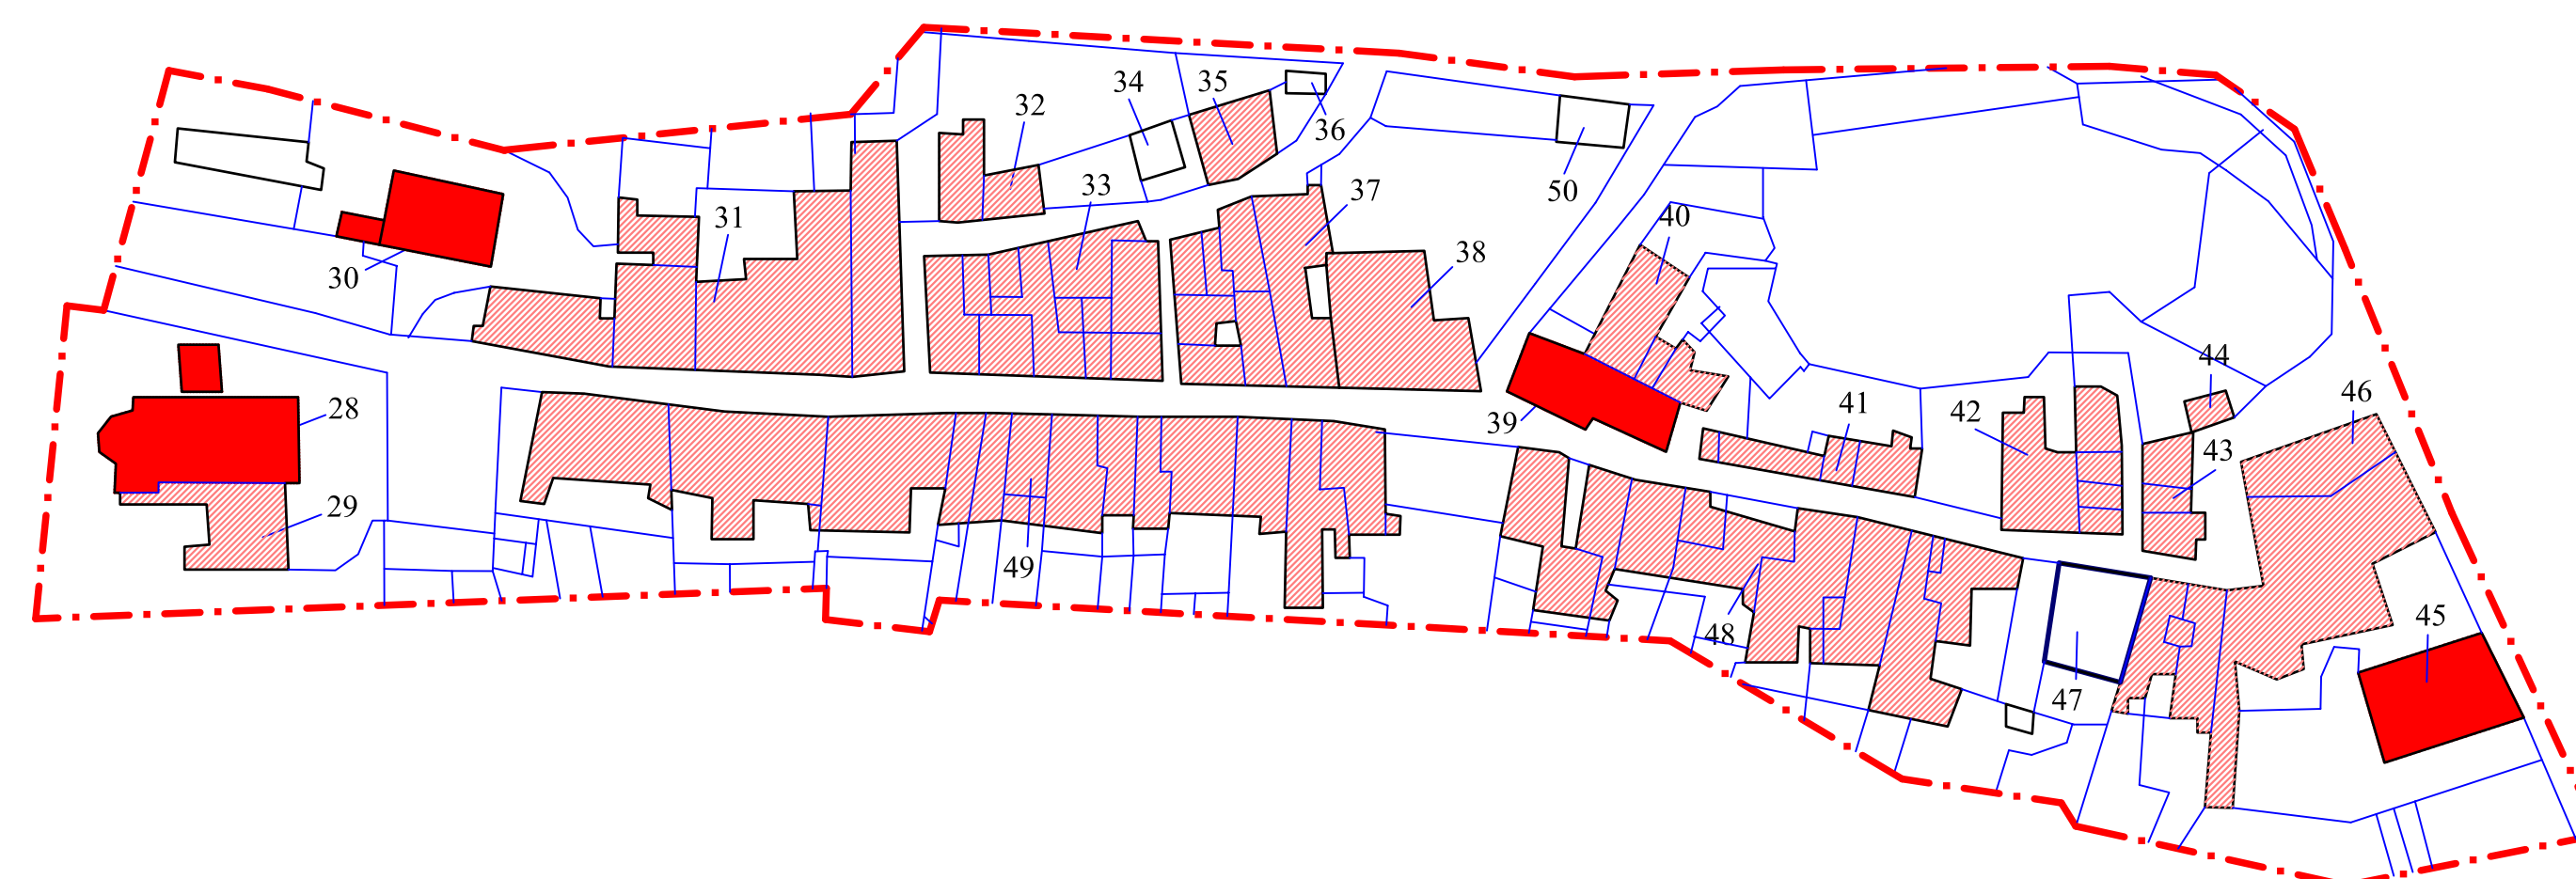

SISTEMA I
SELVATELLE-CENTRO STORICO

U.T.O.E. N.3

