


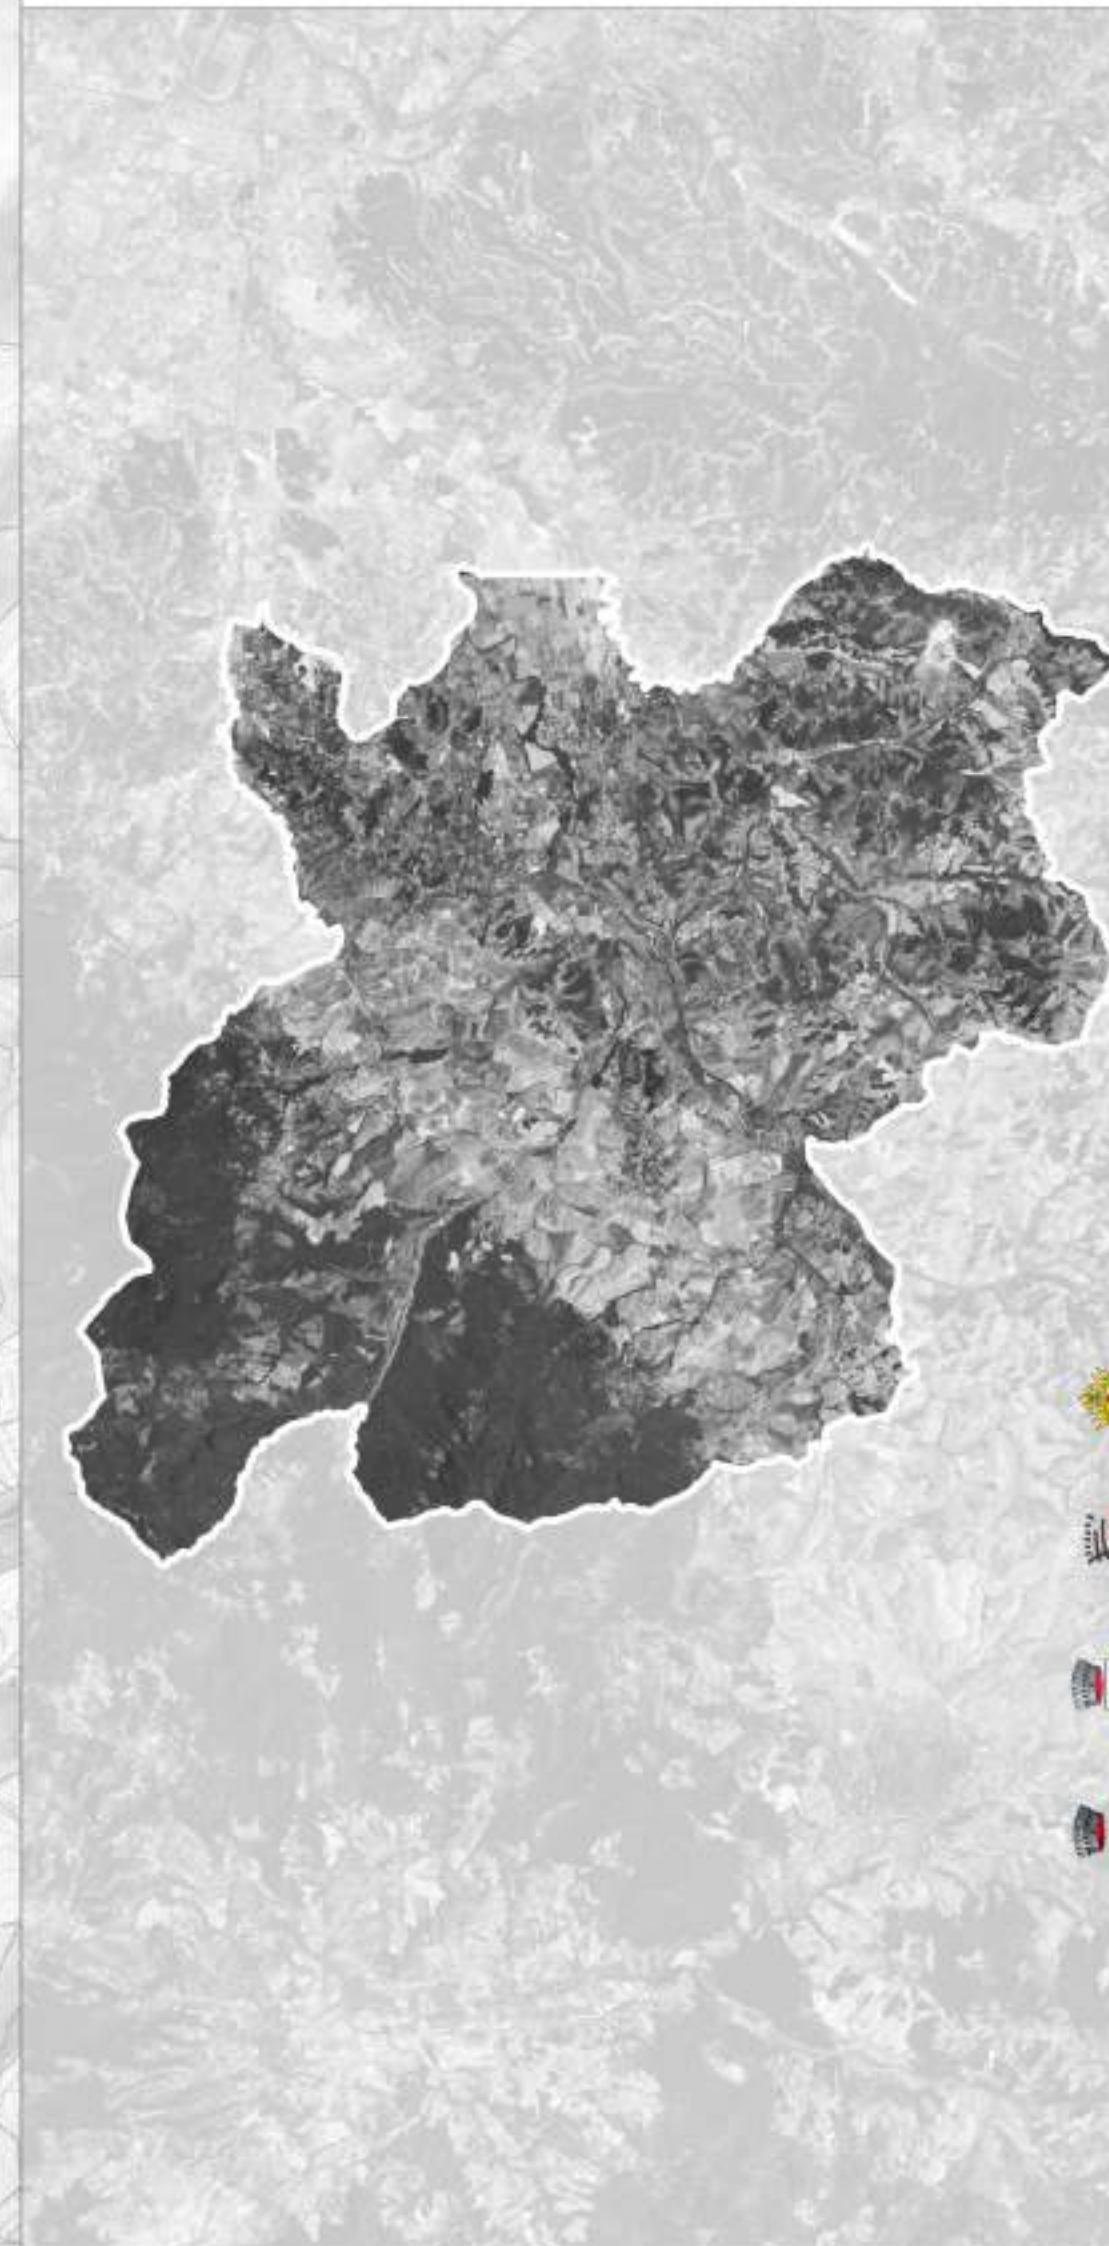

ELAB. **PSI**
TAV. **QCT3.1**
scala 1:20.000
ottobre 2022

QUADRO CONOSCITIVO
Carta della periodizzazione dell'edificato - parte nord

MATE
engineering
ANTONIO MUGNAI ARCHITETTI
PINO DI VULPINO DK 50100 RI
D.R.E.A.M.
ITALIA

Approvato con

Urbanistica
Urbanista Daniele Rallo
Architetto Antonio Mugnai
Urbanista Juan Simón

Legenda