


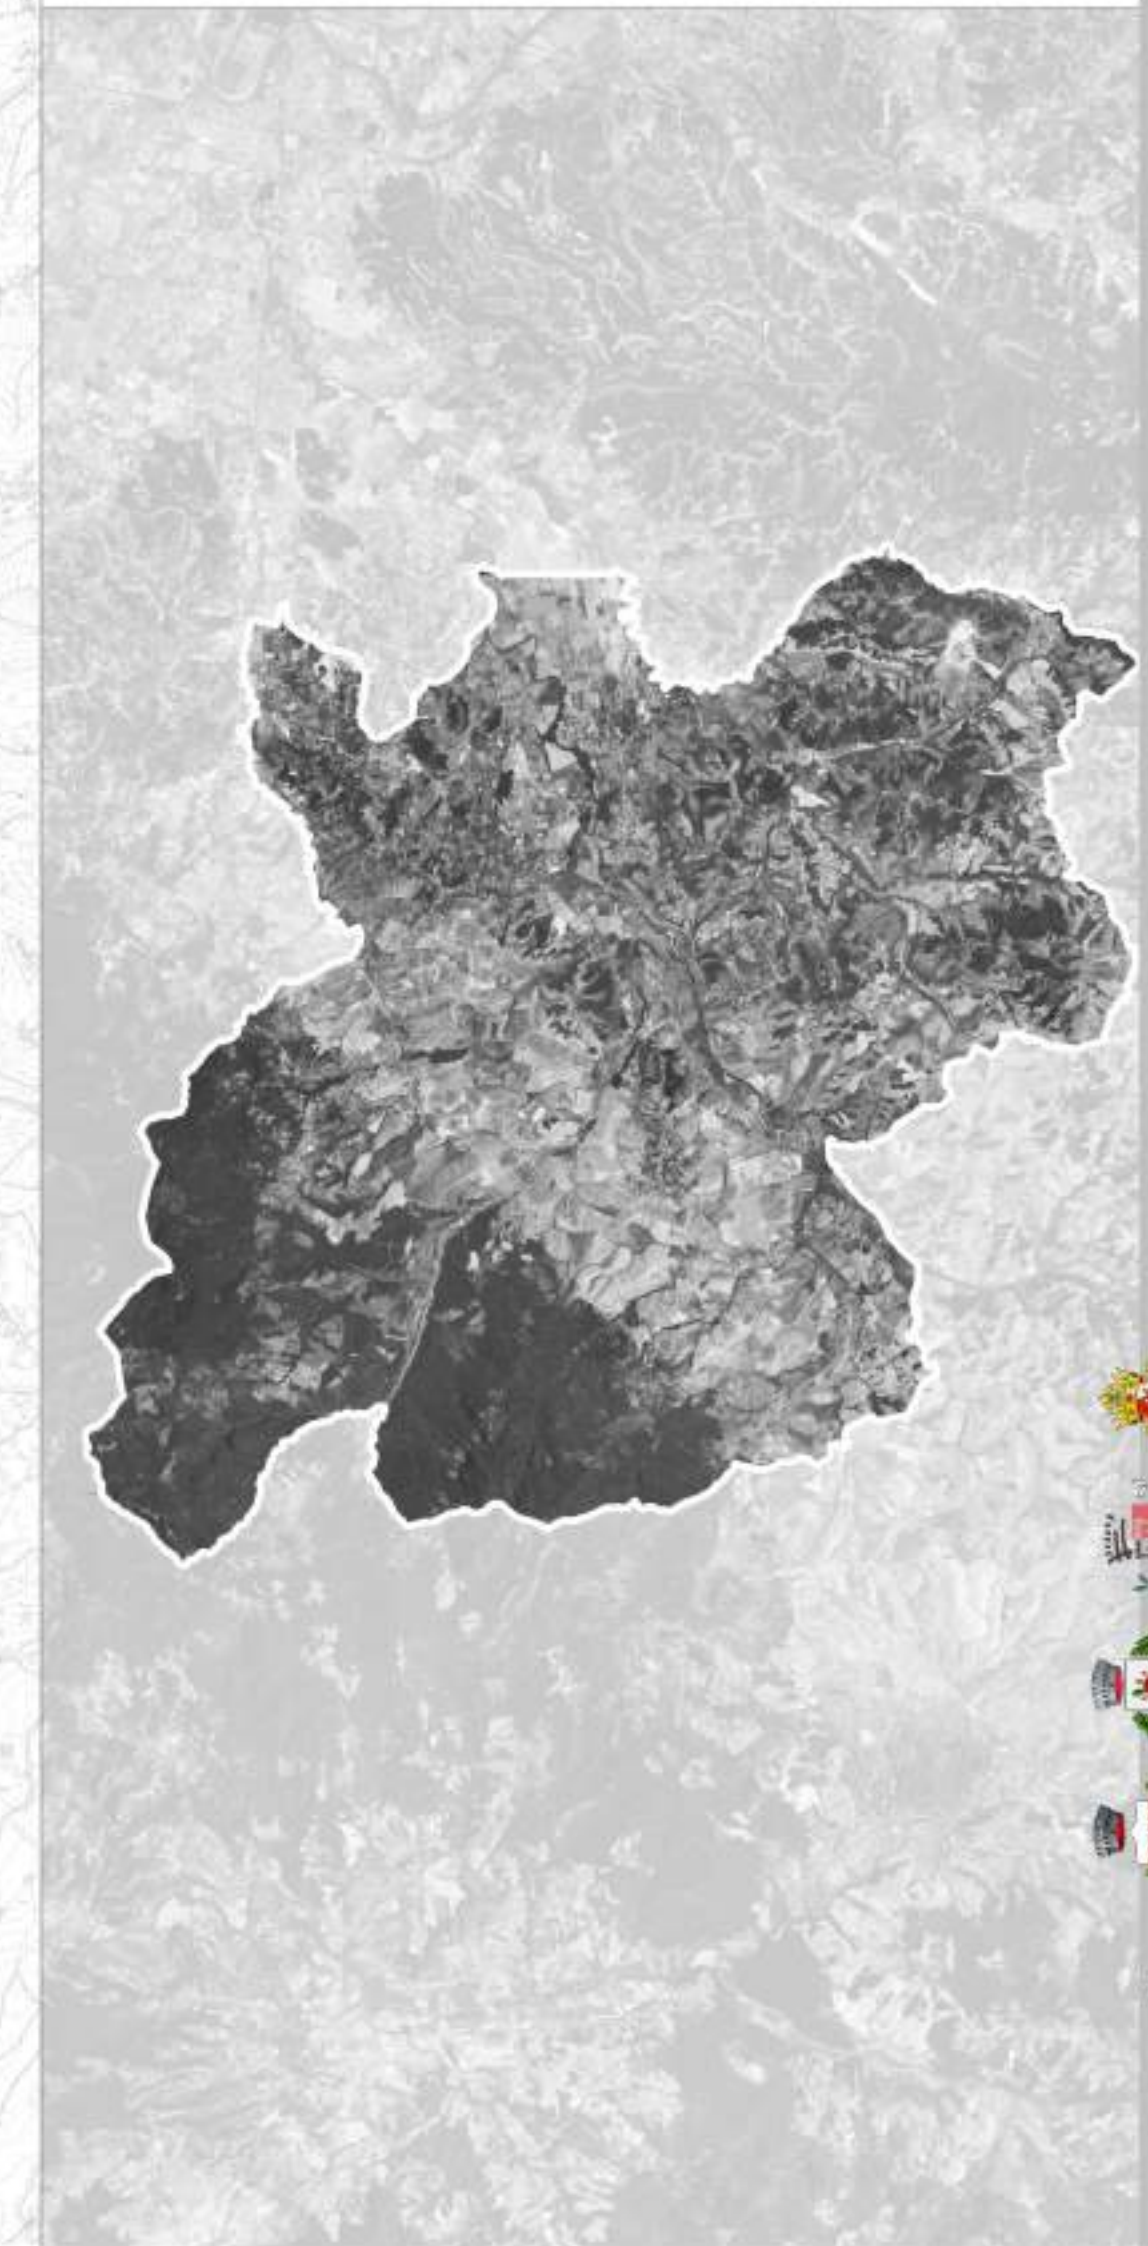

Aree a servizi

- ✚ Culto
- Interesse collettivo
- Istruzione
- Parcheggio pubblico
- Sport
- Verde pubblico

COMUNE	LETT	ATTUATO (mq)	TOTALE (mq)
Chianini	A	8.778,80	8.778,80
	B	7.762,70	7.762,70
	C	35.590,40	41.979,30
	D	10.585,00	13.061,90
	T		
Lajatico	A	3.262,90	3.262,90
	B	28.138,10	30.440,40
	C	6.485,50	6.485,50
	D	20.791,50	21.590,90
	T		
Peccoli	A	12.505,60	12.505,60
	B	29.614,30	26.424,00
	C	135.648,80	137.246,50
	D	105.213,40	105.213,40
	T		
Ternicola	A	11.190,50	12.233,20
	B	15.096,80	41.830,30
	C	32.414,40	43.814,40
	D	10.687,50	95,30
	T		

MA TE
engineering

AA

ANTONIO DI MARINO ARCHITETTO
FONDO DI CAPITALAZIONE DEL TERZO SETTORE

D.R.E.A.M.
ITALIA

QUADRO CONOSCITIVO

Carta dei servizi pubblici e/o di interesse collettivo - parte sud

Piano Strutturale Intercomunale
Legge regionale 55/2014 e s.m.l.

ELAB. **PSI**
TAV. **QCT 3.3**
scala 1:20.000
ottobre 2022

Umbertica	WS
Urbanista Daniele Rallo	Ingegnere Elisabetta Lowerenthal
Architetto Antonio Mugnoli	Dott.ssa Sc. Amb. Lucia Follari
Urbanista Ivan Signorile	
SIT e Cartografia	
Urbanista Ugo De Gasperi	
Urbanista Ivan Signorile	
Coordinamento Generale	
(Urbanista) Daniele Rallo	
Responsabile Contrattuali	
(Urbanista) Raffaele Geronzi	
Coordinamento Locale	
Architetto Antonio Mugnoli	