


Pianta Piano Terreno

Rapp. 1:100

ambulatori e disimpegno

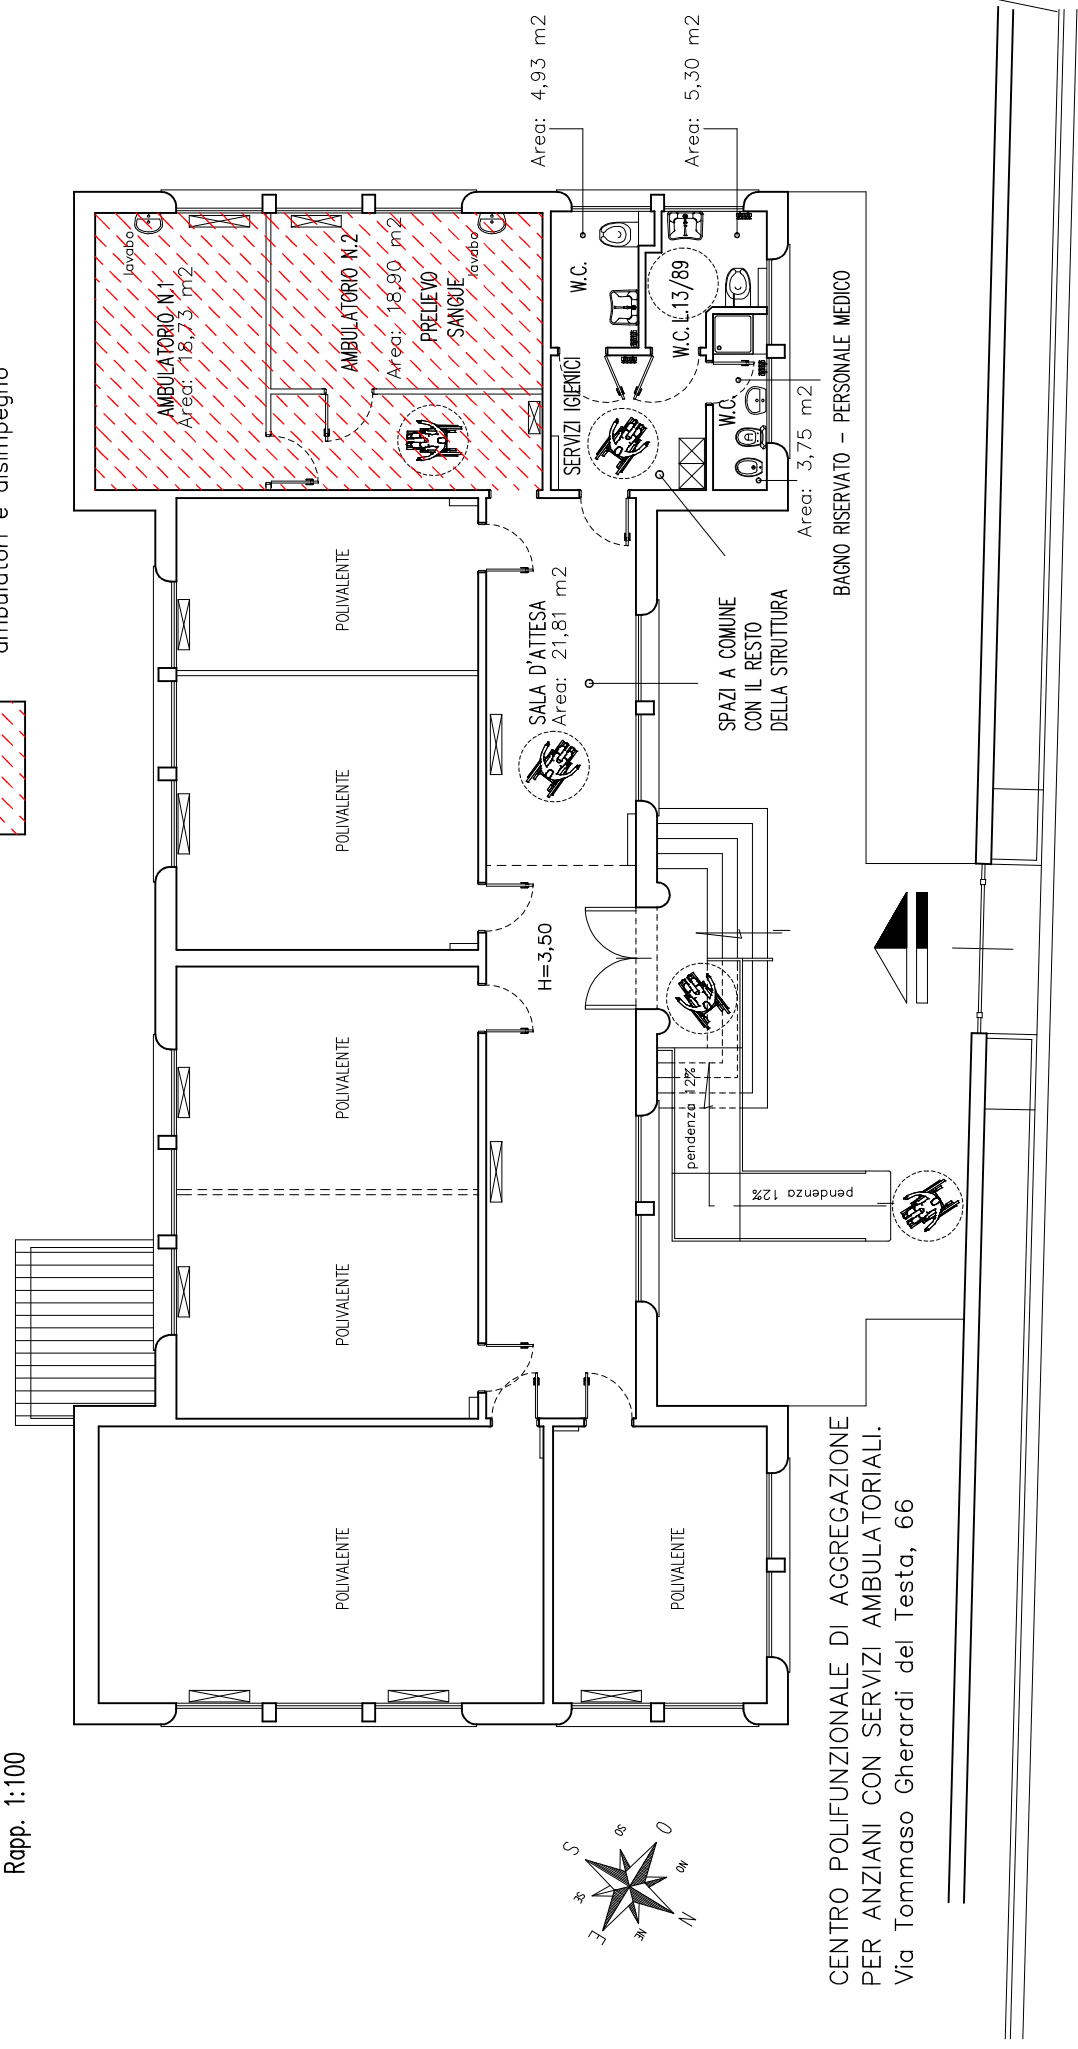

CENTRO POLIFUNZIONALE DI AGGREGAZIONE
PER ANZIANI CON SERVIZI AMBULATORIALI.
Via Tommaso Gherardi del Testa, 66

Via T.G. del Testa